



HAUS

Mietraum Nr.: 31

Erdgeschoss | Ebene 3

Disporaum Hobby

Nettofläche: 16 m²


Mietzins Netto: CHF 190.00

Nebenkosten CHF 20.00

Mietzins Total CHF 210.00

Alle Mietzinse in CHF / Monat

Disporäume sind nicht beheizt.
Erhöhte Feuchtigkeit (Kellergeschoss-
Beton-Neubau) kann auftreten. Keine
Gewähr-keine Haftung. Alle
Mieträume erhalten Zugang zu einem
WC (Solange dies funktioniert).

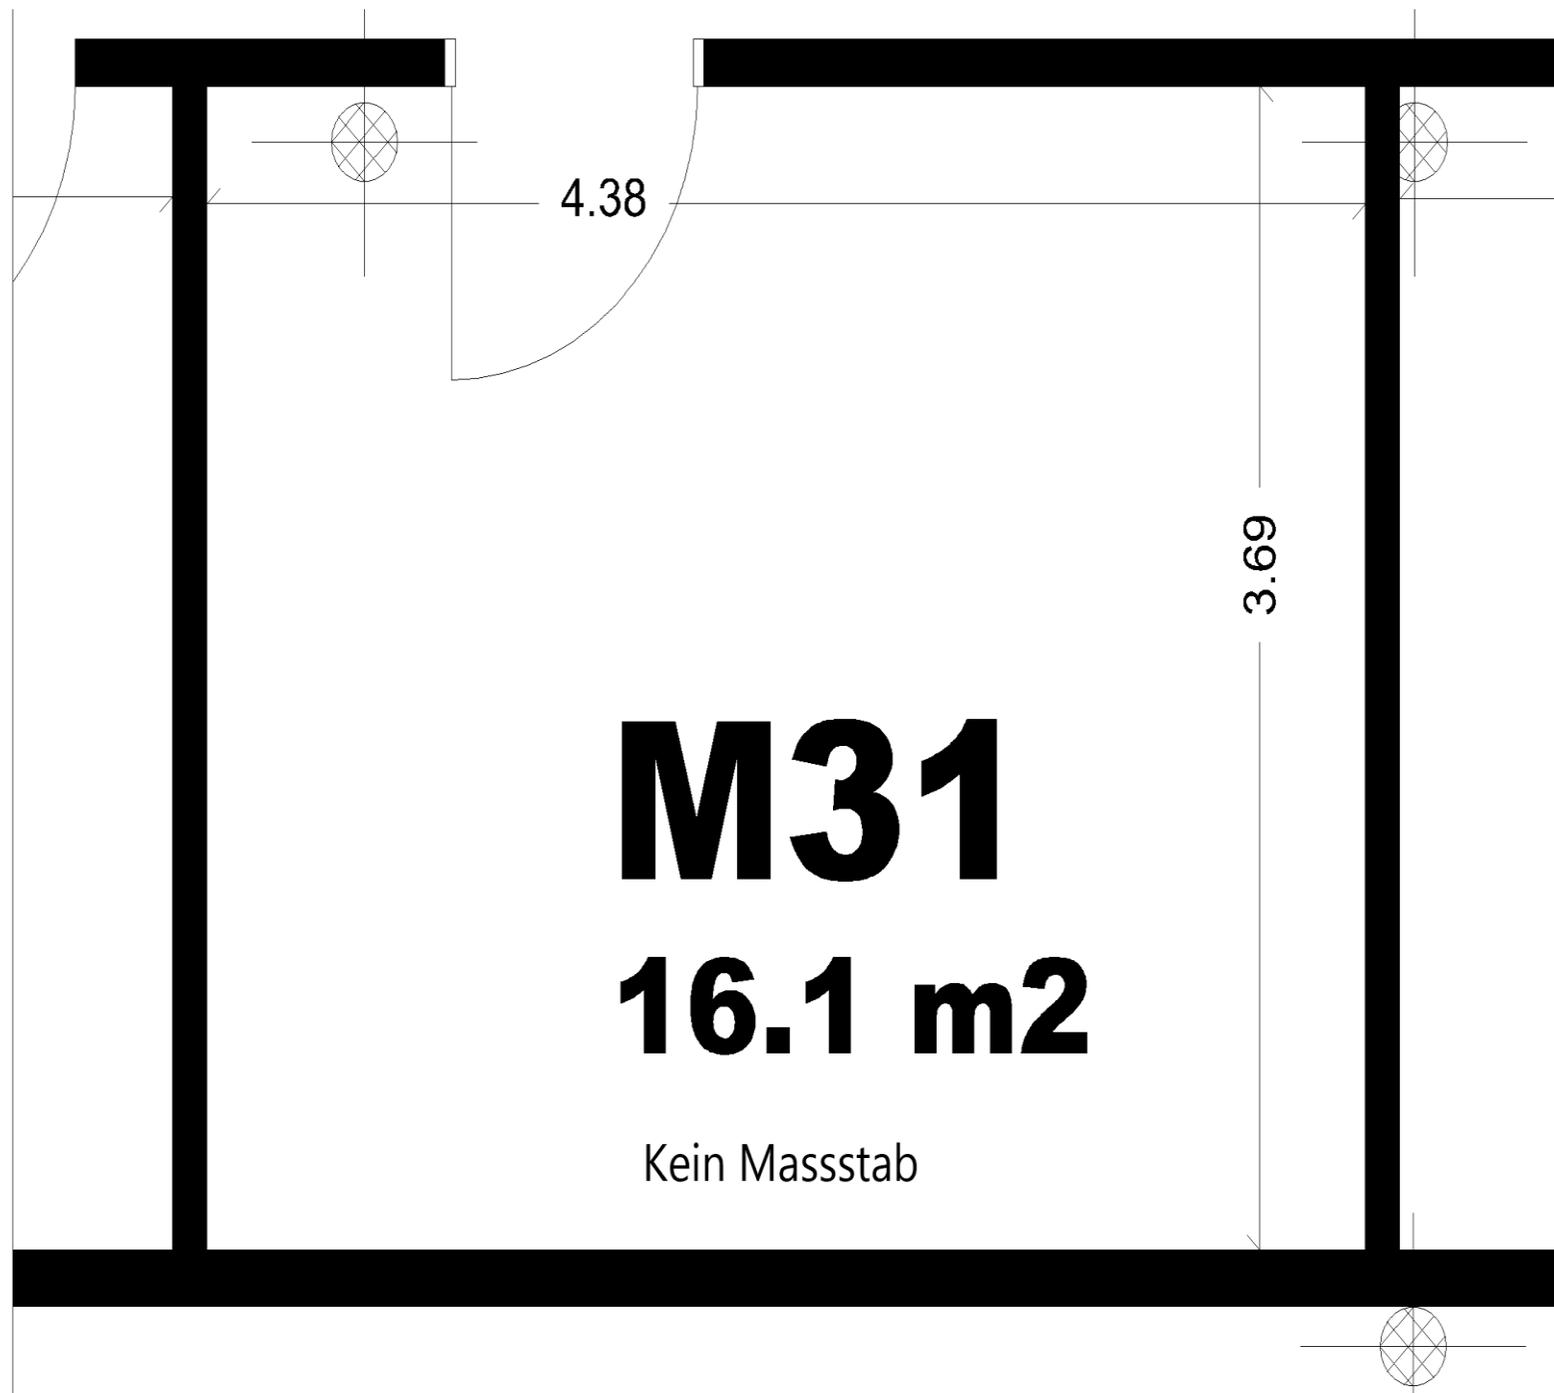

M31
16.1 m²

Kein Masstab

Massstab 1:100



Kein Masstab bei Mieträumen

Änderungen und Abweichungen bleiben ausdrücklich vorbehalten. Massgebend ist die Baute. 02/2018